


Blok B, woning 1 en 2:  
Plan verdieping

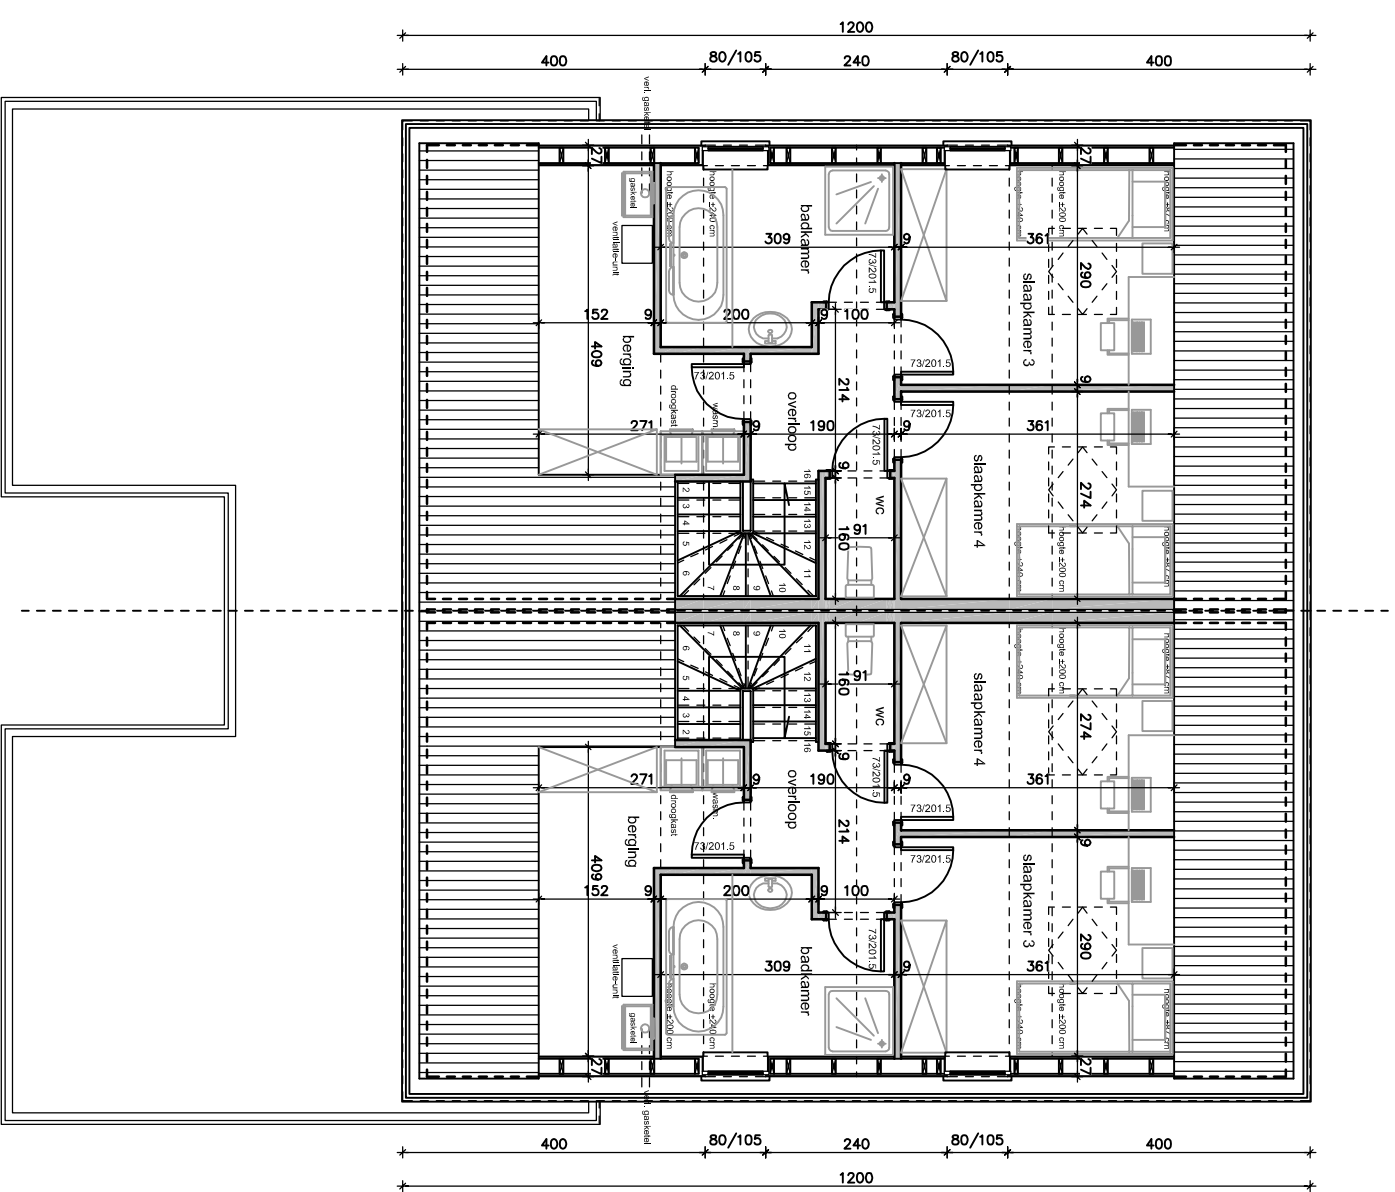

Blok B, woning 1 en 2:  
Plan zolder

# VARIANTTE


Dit ontwerp is voorwerp tot nieuwe bouwaanvraag

OPDRACHTGEVERS :

MARCANTE BVBA

vertegenw. door dhr. De Prest Marc

01/06/2011

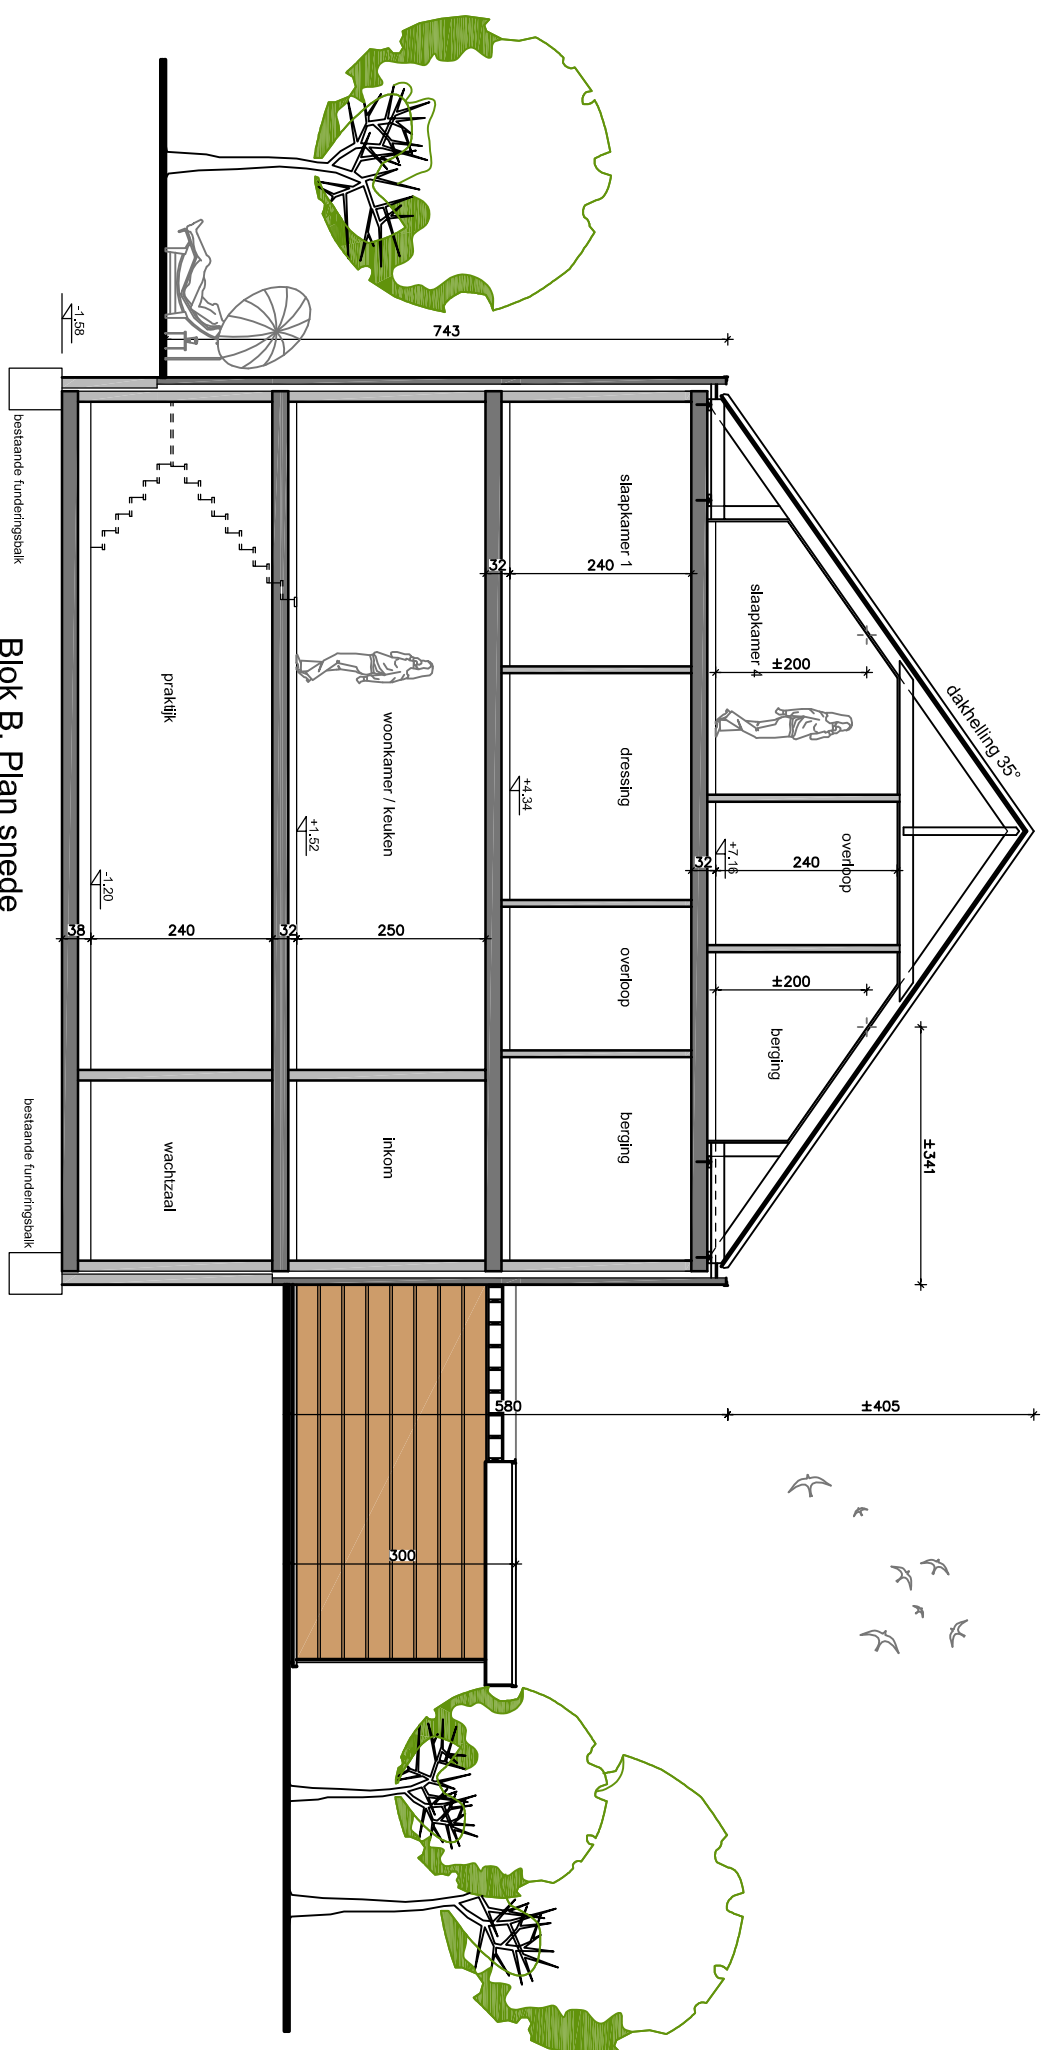

Blok B, Plan snede

# VARIANTTE


Dit ontwerp is voorwerp tot nieuwe bouwaanvraag

OPDRACHTGEVERS :

MARCANTE BVBA

vertegenw. door dhr. De Prest Marc

01/06/2011

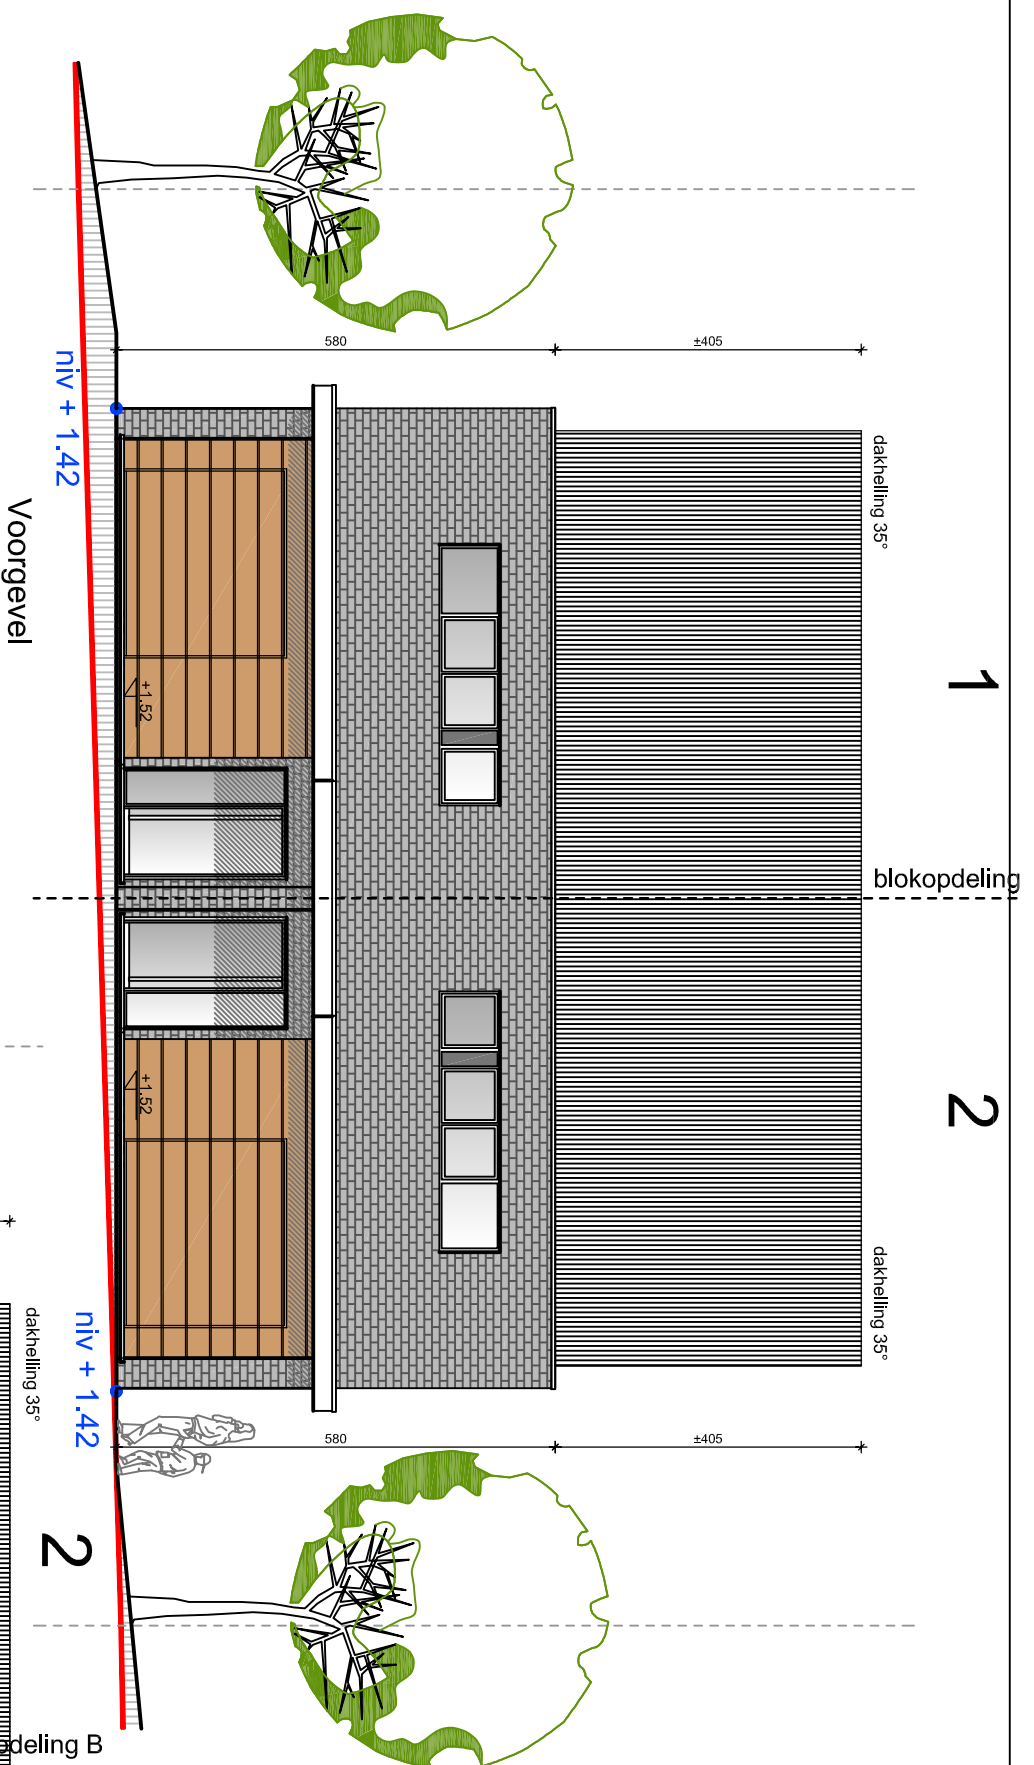

1

2

blokopdeling

dakhelling 35°

niv + 1.42

2


blokopdeling B

1

dakhelling 35°

1. gevels : baksteen metselwerk, kleur : beige - bruin genuanceerd
2. gevels : houten latwerk
3. dakbedekking : dakpannen, kleur : antraciet
4. schrijnwerk : in pvc, kleur : grijs, met hoogrendementsbeglazing
5. dorpels : in blauwe harsteen
6. goten : in zink

**materialen**

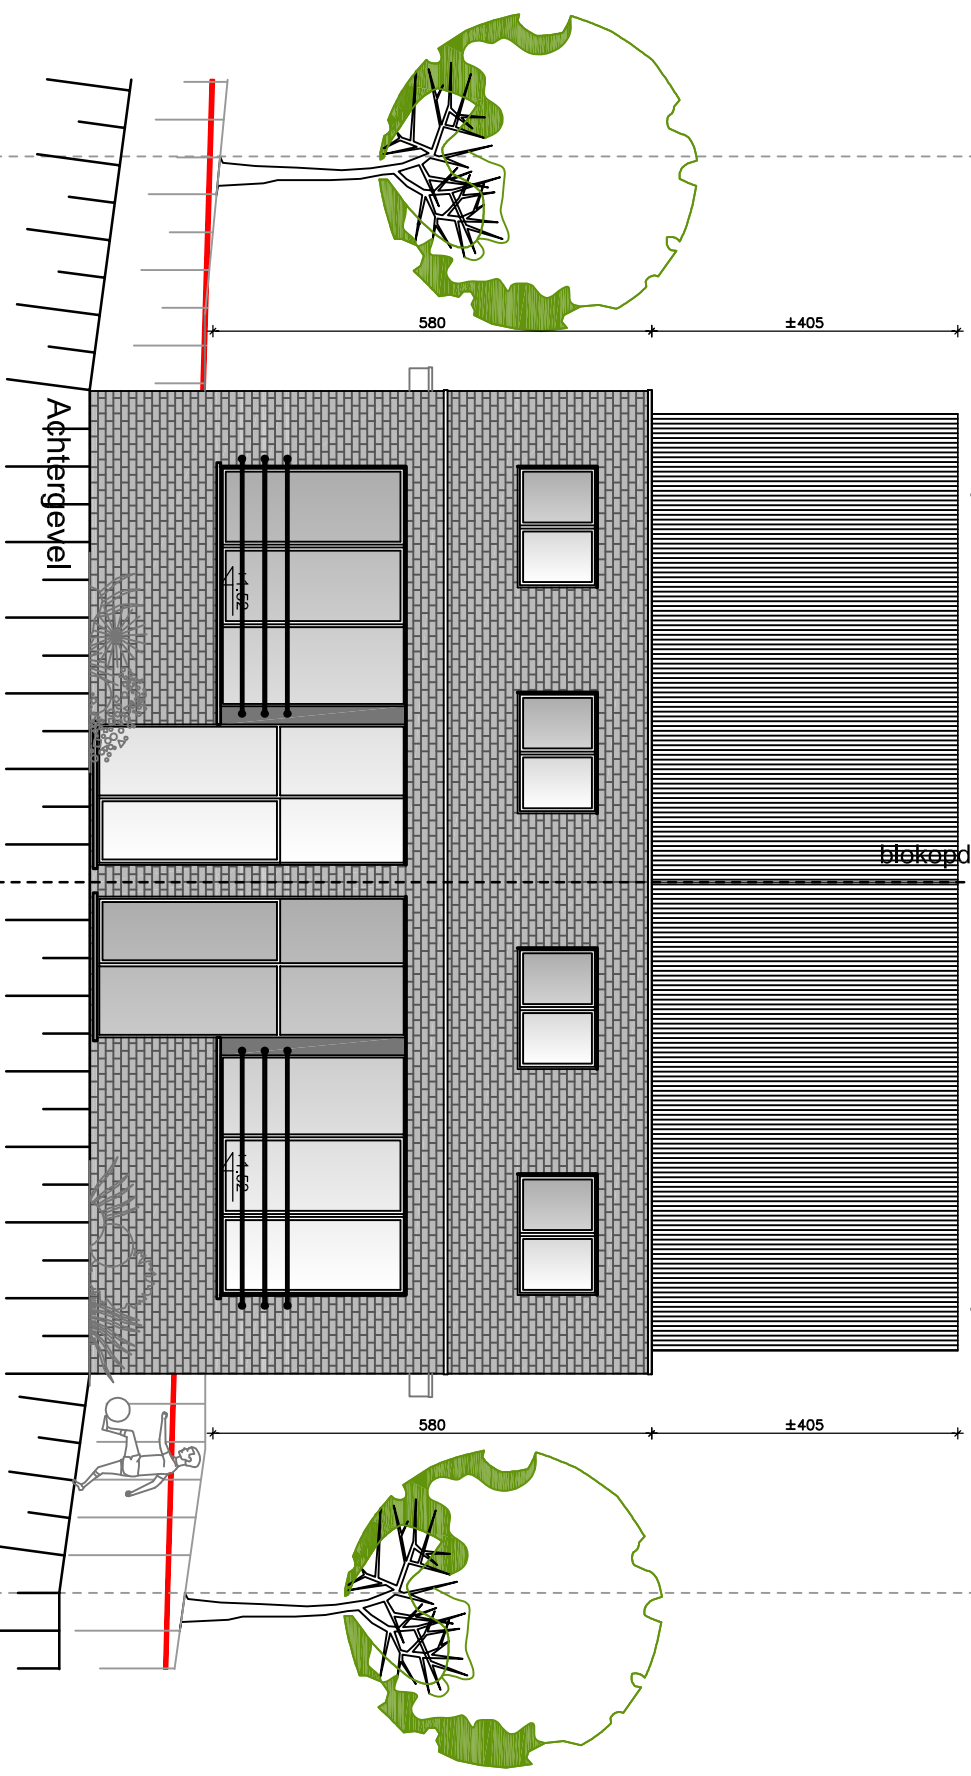

**VARIANTTE**


Dit ontwerp is voorwerp tot nieuwe bouwaanvraag

OPDRACHTGEVERS :

MARCANTE BVBA

vertegenw. door dhr. De Prest Marc

01/06/2011

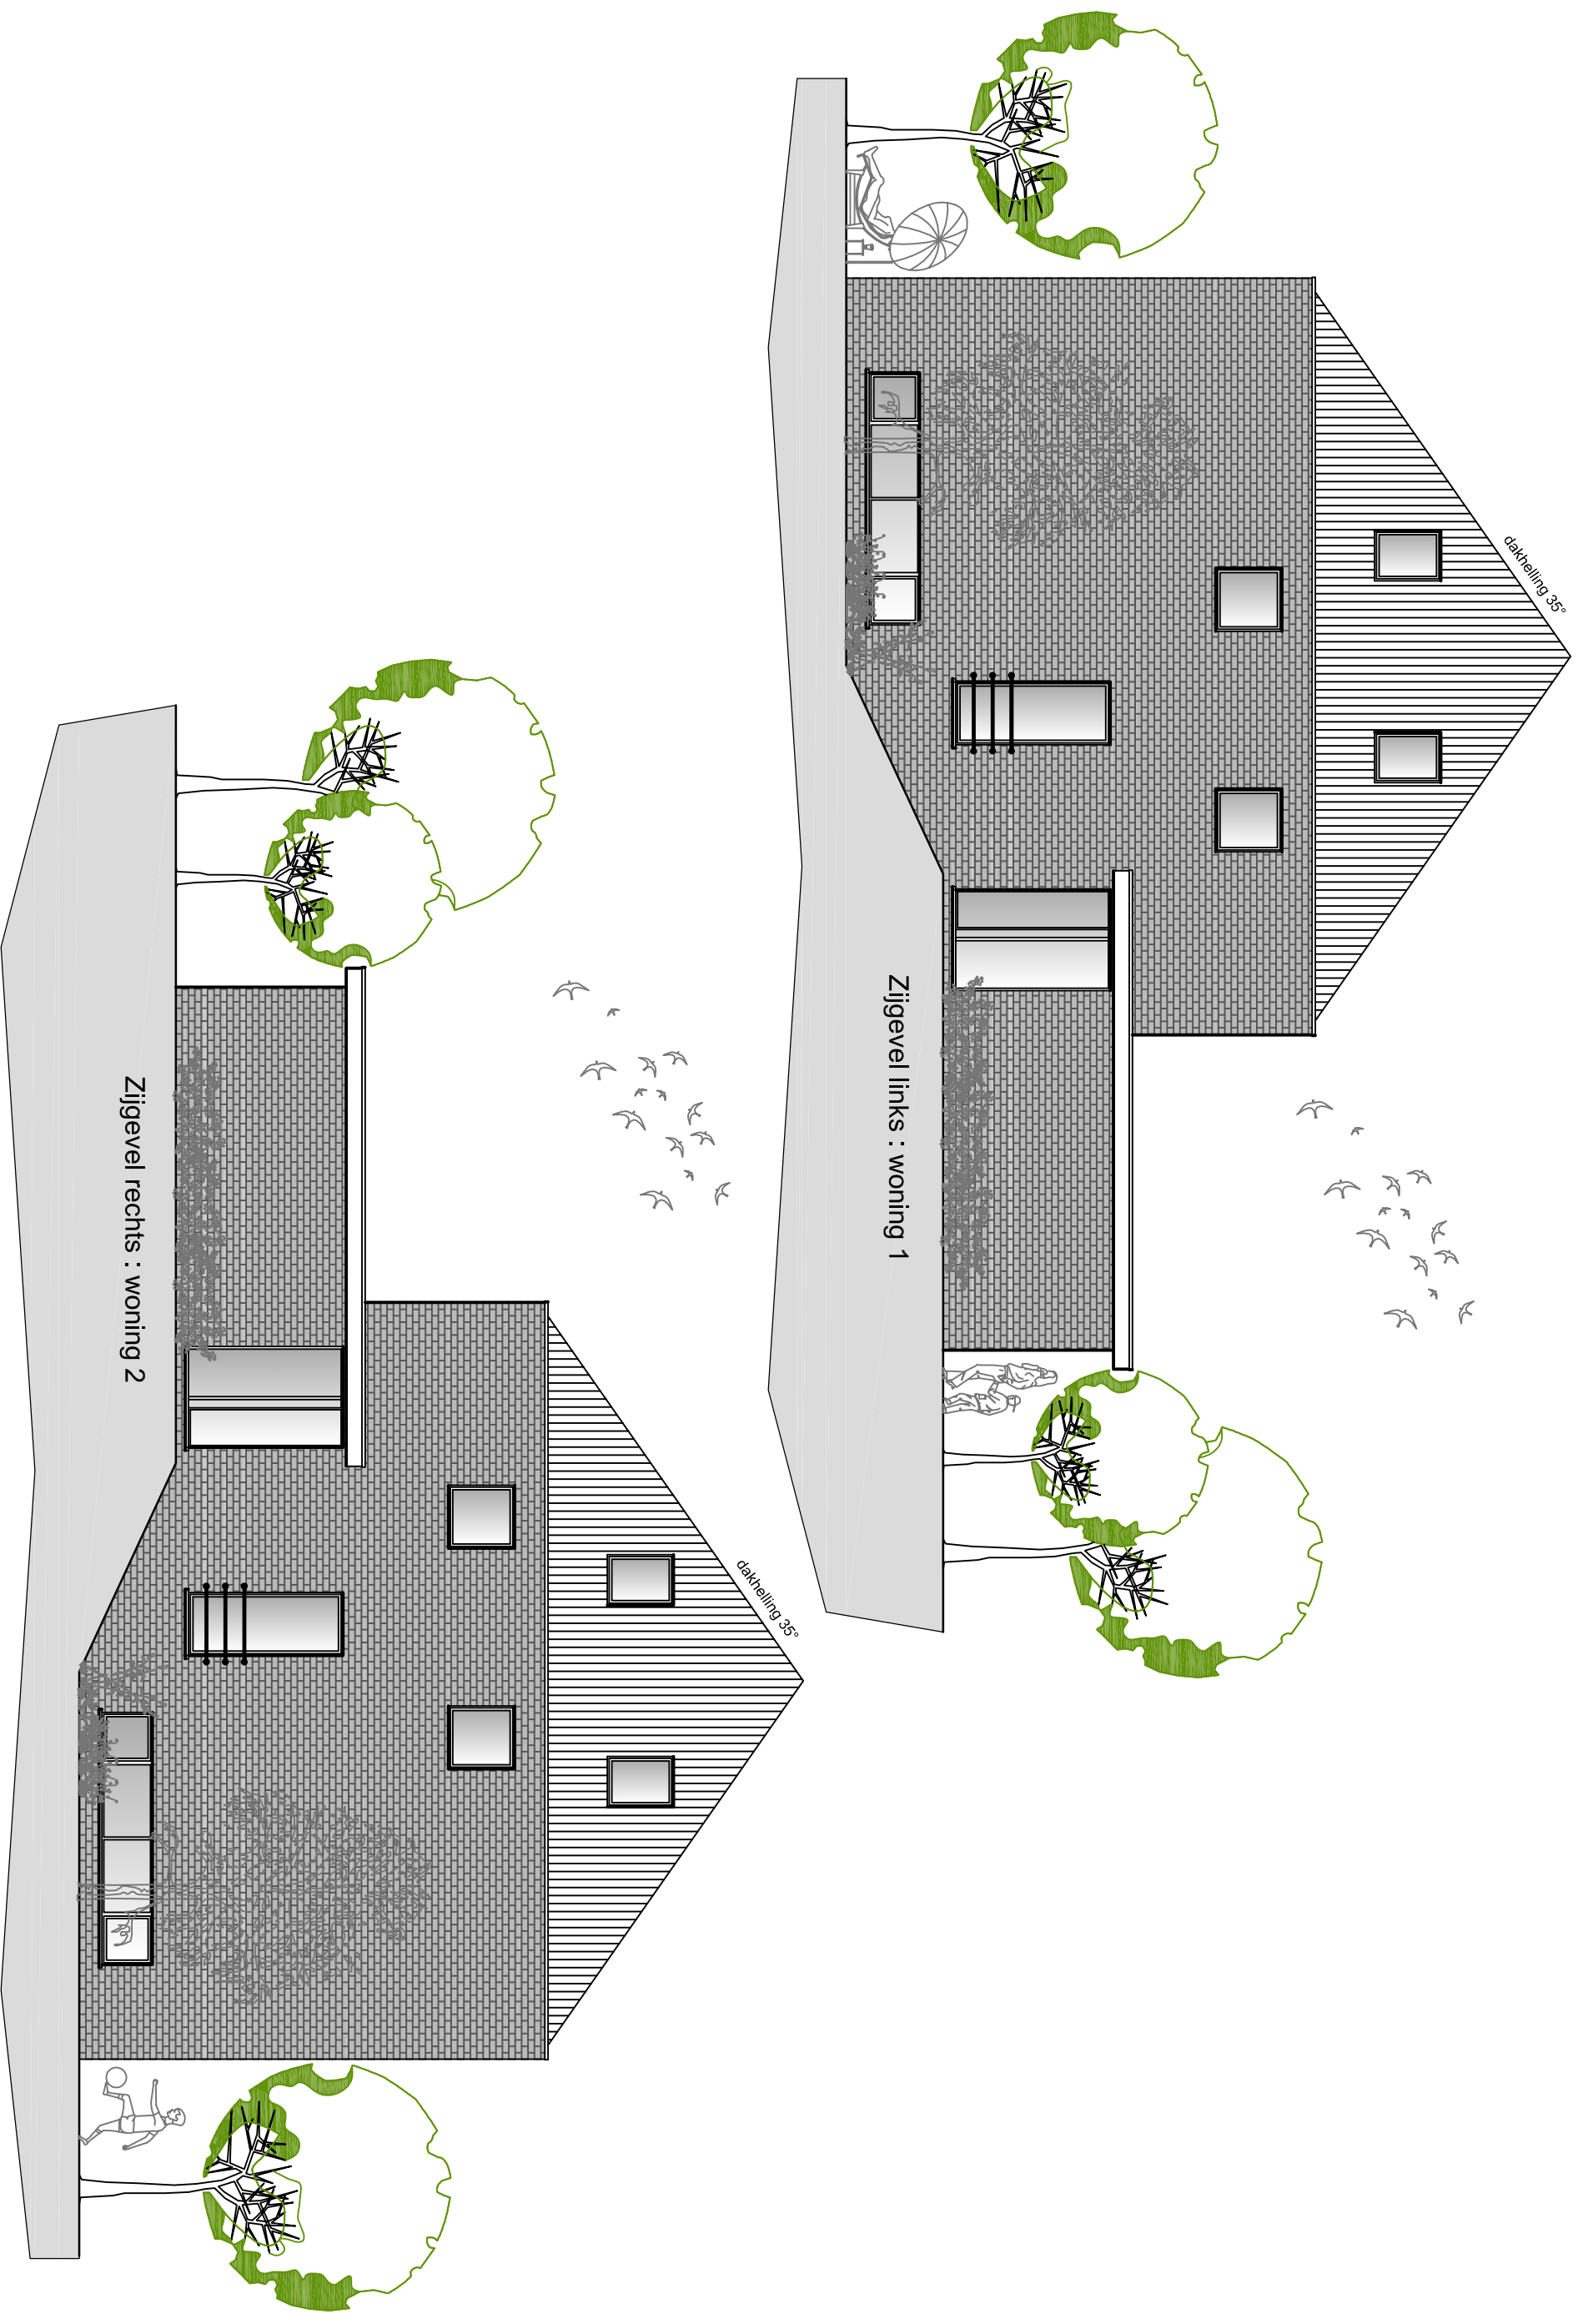

# VARIANTE

Dit ontwerp is voorwerp tot nieuwe bouwaanvraag

OPDRACHTGEVERS :

MARCANTE BVBA

vertegenw. door dhr. De Prest Marc

01/06/2011