

Dit ontwerp is voorwerp tot nieuwe bouwaanvraag

OPDRACHTGEVERS :


MARCANTE BVBA

vertegenw. door dhr. De Prest Marc

01/06/2011


1

2

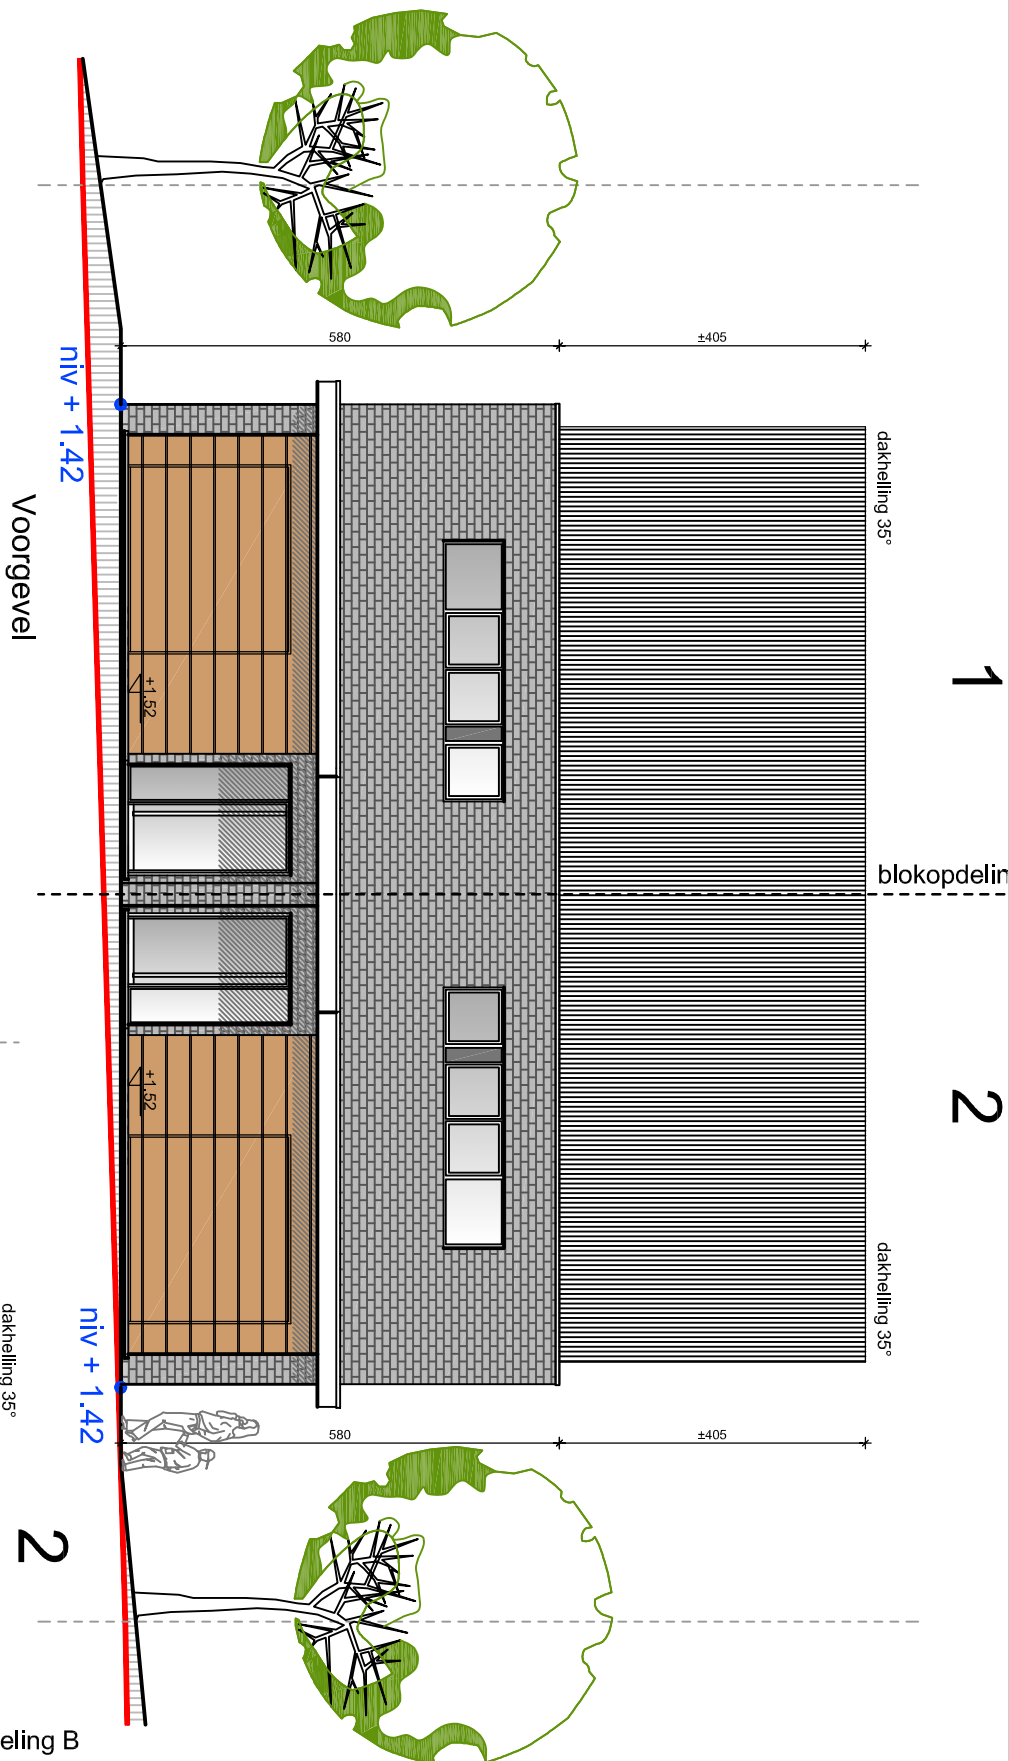

2

1

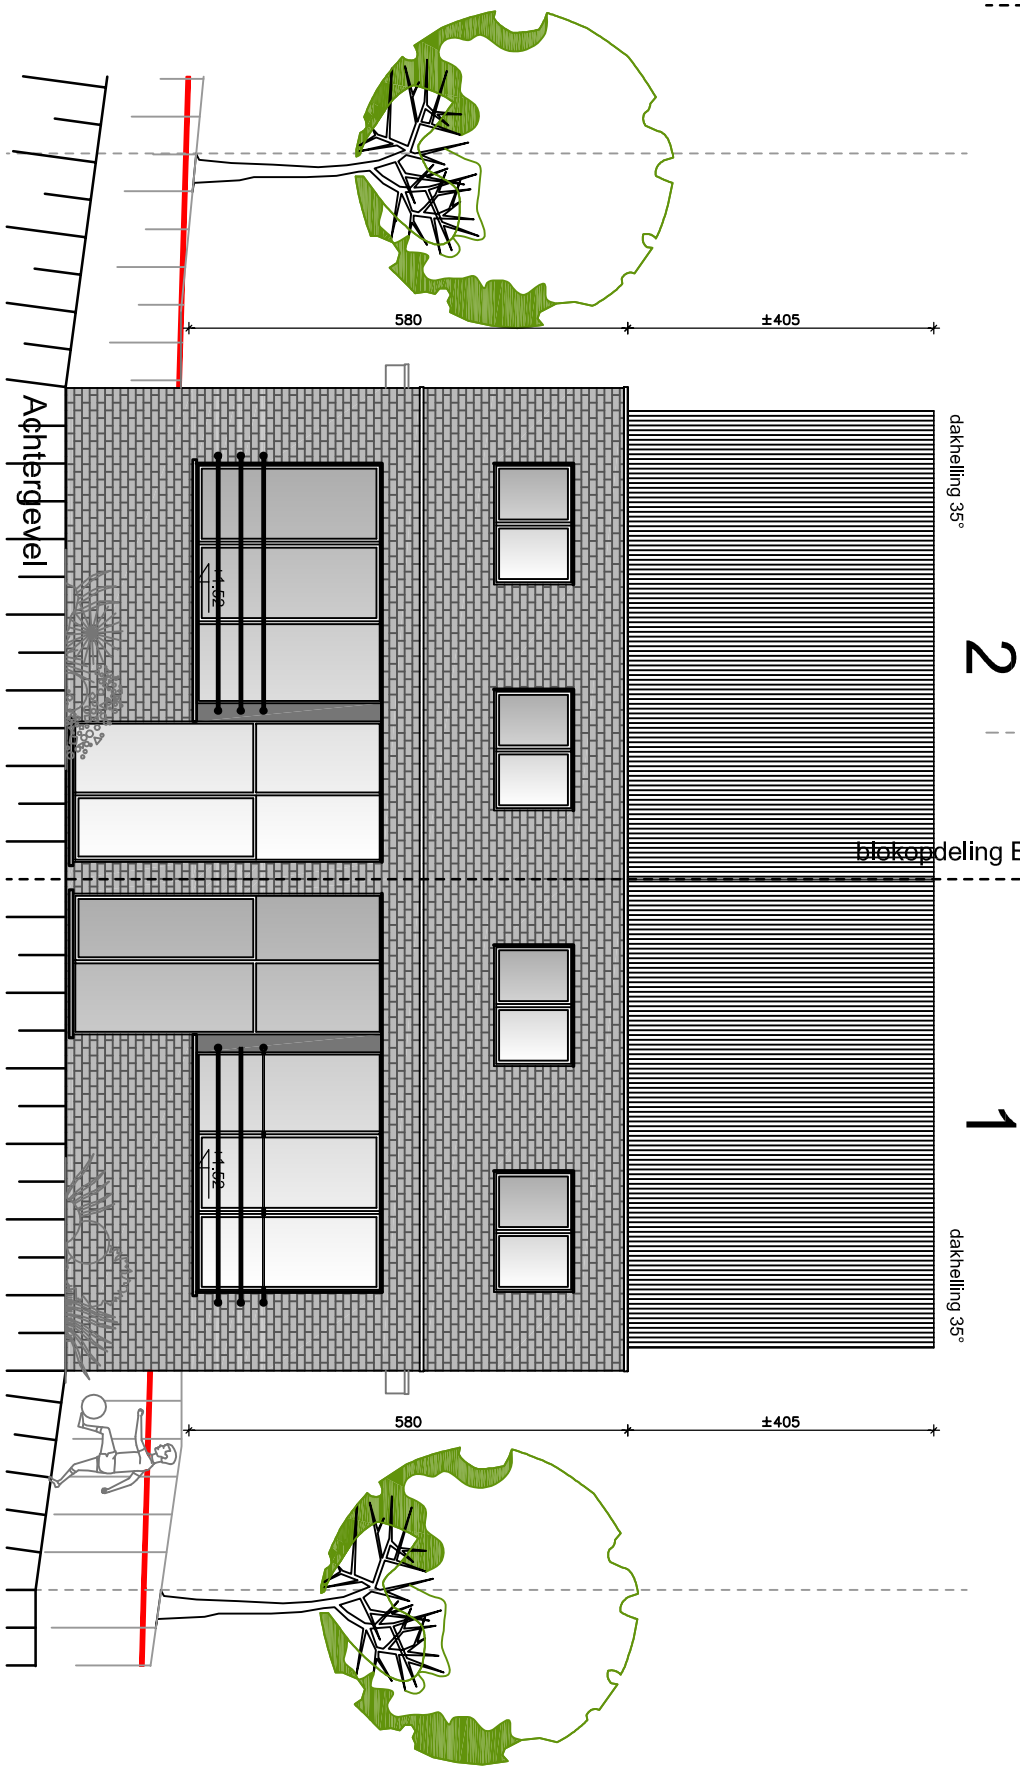

- materialen**
1. gevels : baksteen metselwerk, kleur : beige - bruin genuanceerd
 2. gevels : houten latwerk
 3. dakbedekking : dakpannen, kleur : antraciet
 4. schrijnwerk : in pvc, kleur : grijs, met hoogrendementsbeglazing
 5. dorpels : in blauwe harsteen
 6. goten : in zink


Dit ontwerp is voorwerp tot nieuwe bouwaanvraag

OPDRACHTGEVERS :

MARCANTE BVBA

vertegenw. door dhr. De Prest Marc

01/06/2011

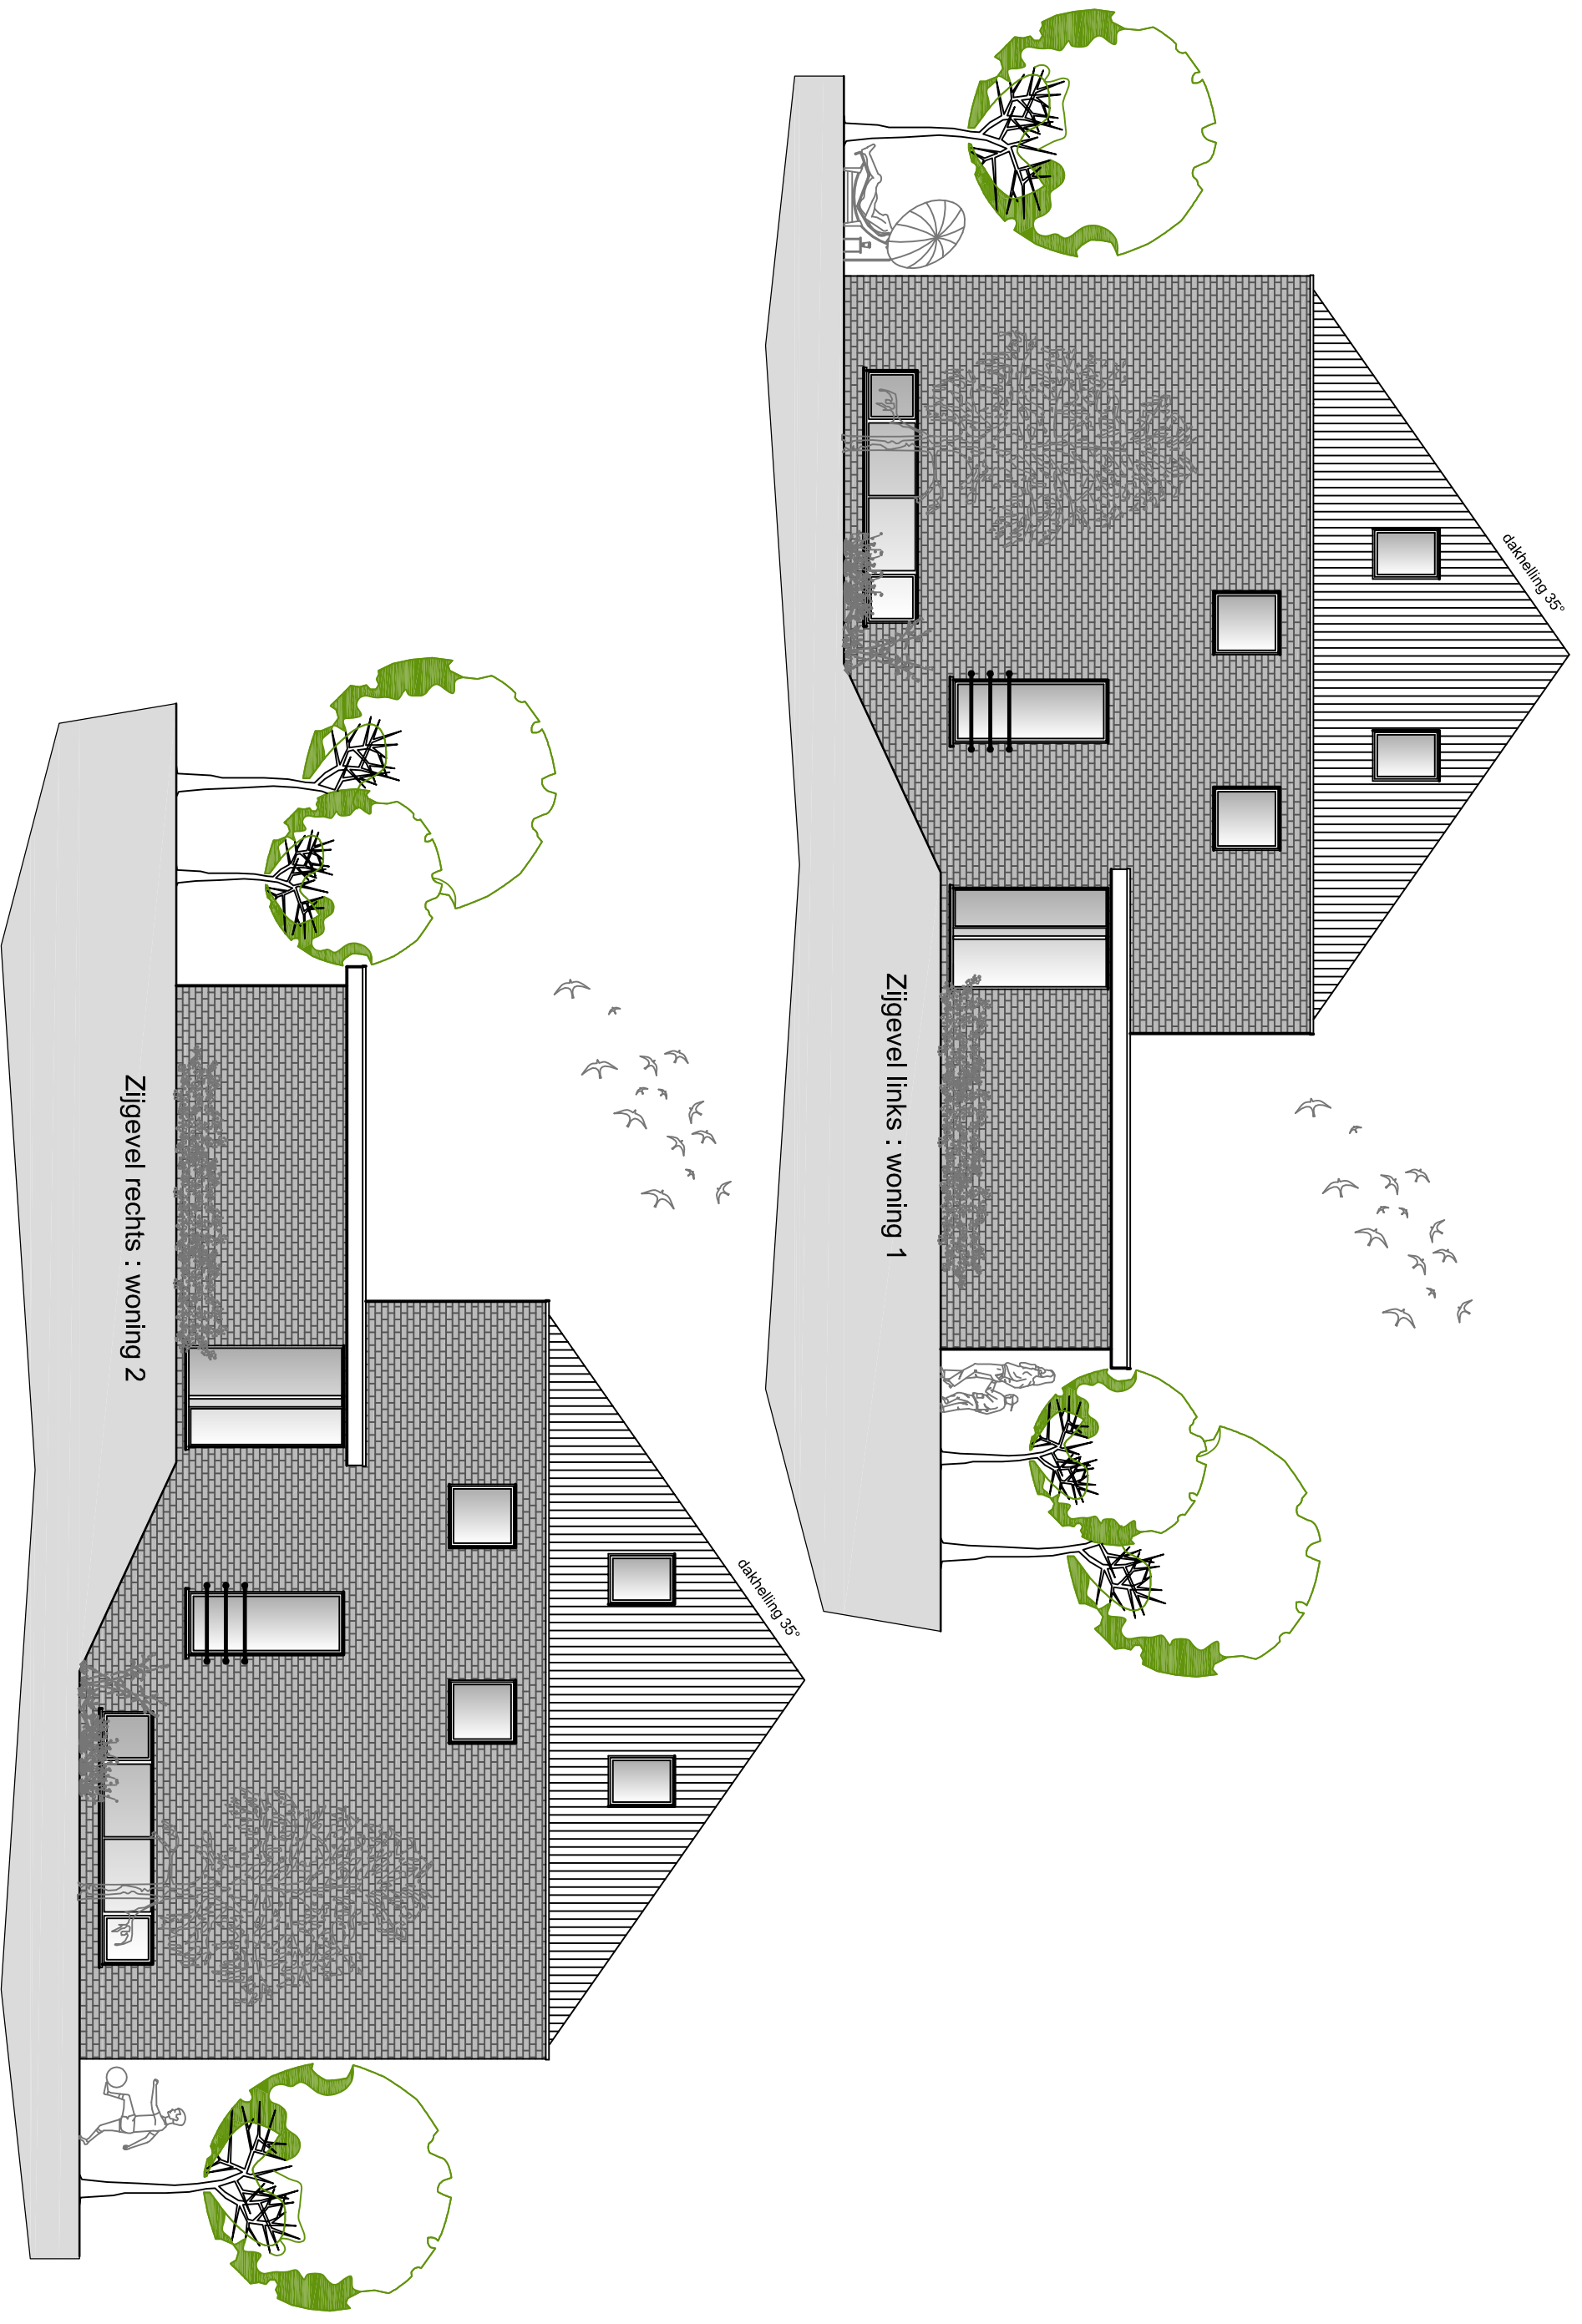

Dit ontwerp is voorwerp tot nieuwe bouwaanvraag

OPDRACHTGEVERS :

MARCANTE BVBA
vertegenw. door dhr. De Prest Marc

01/06/2011