




Blok B, woning 2:
Plan kelder

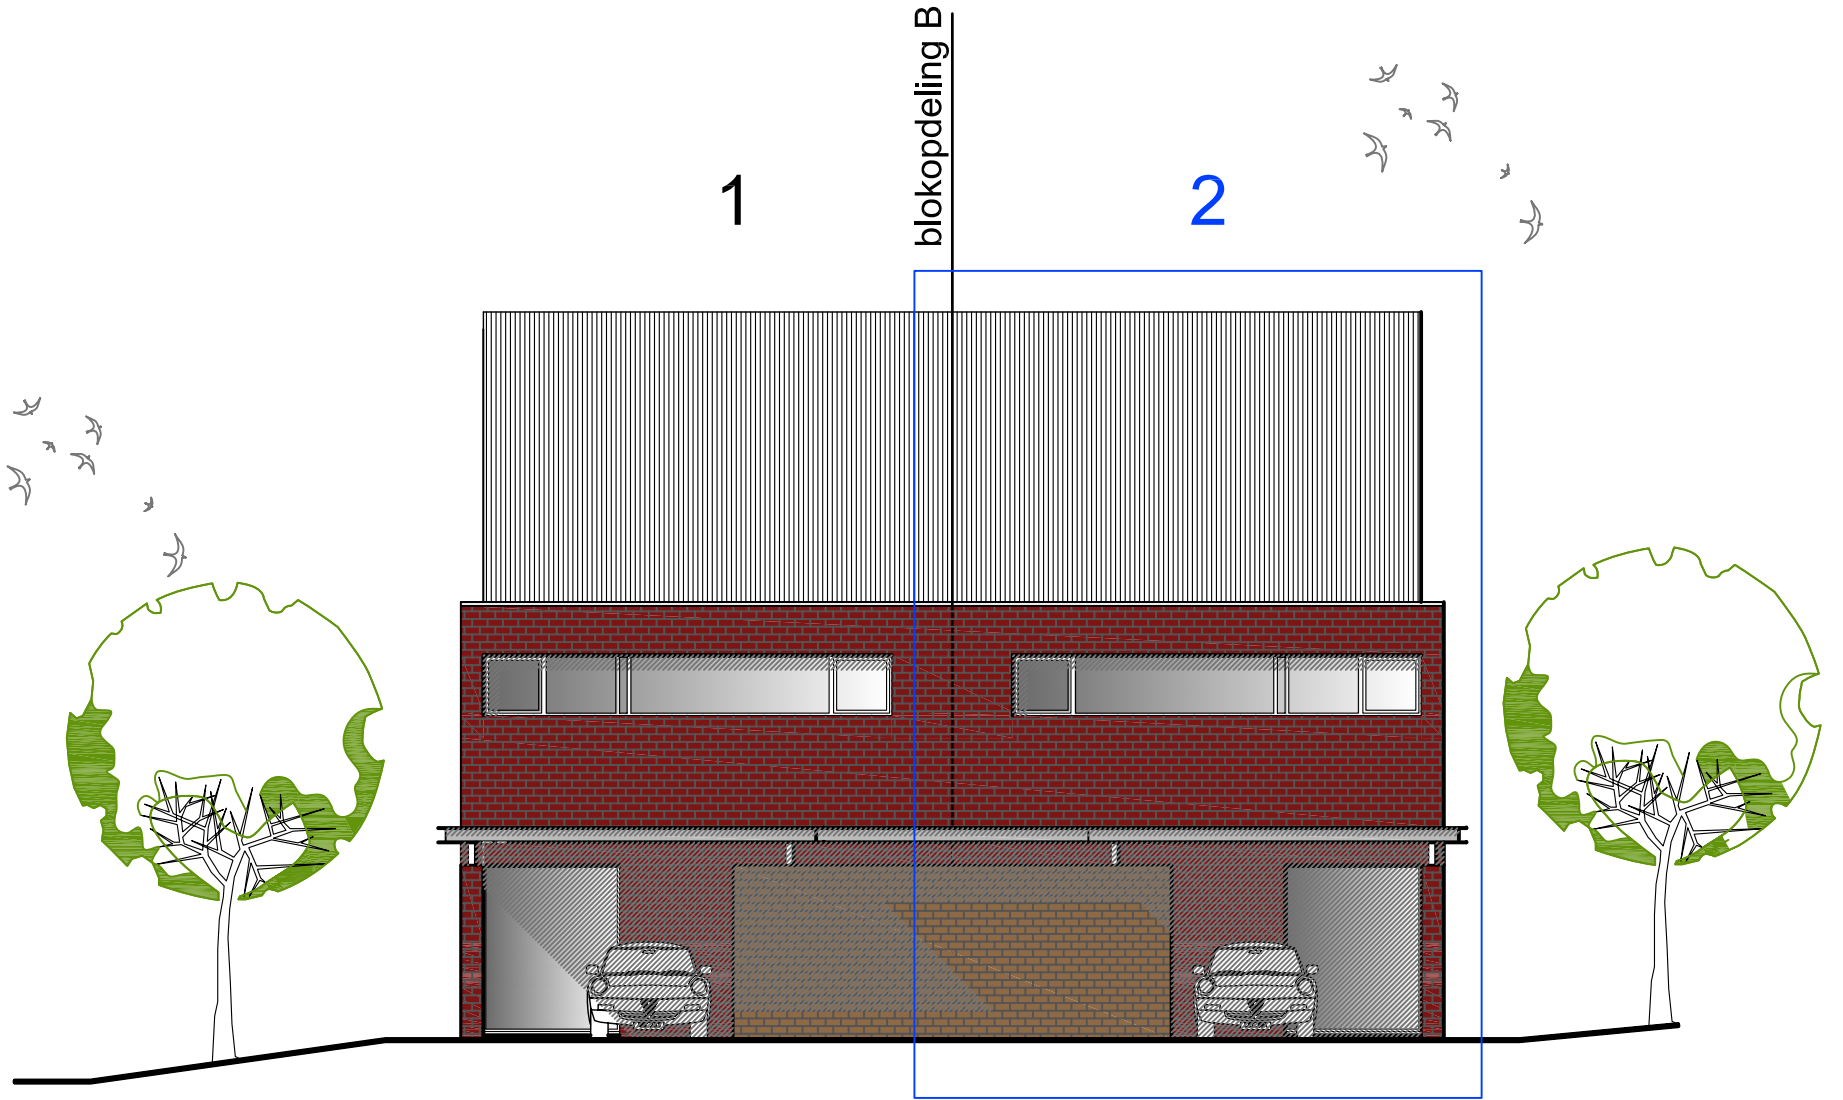

Blok B, woning 2 :
Vorgevel

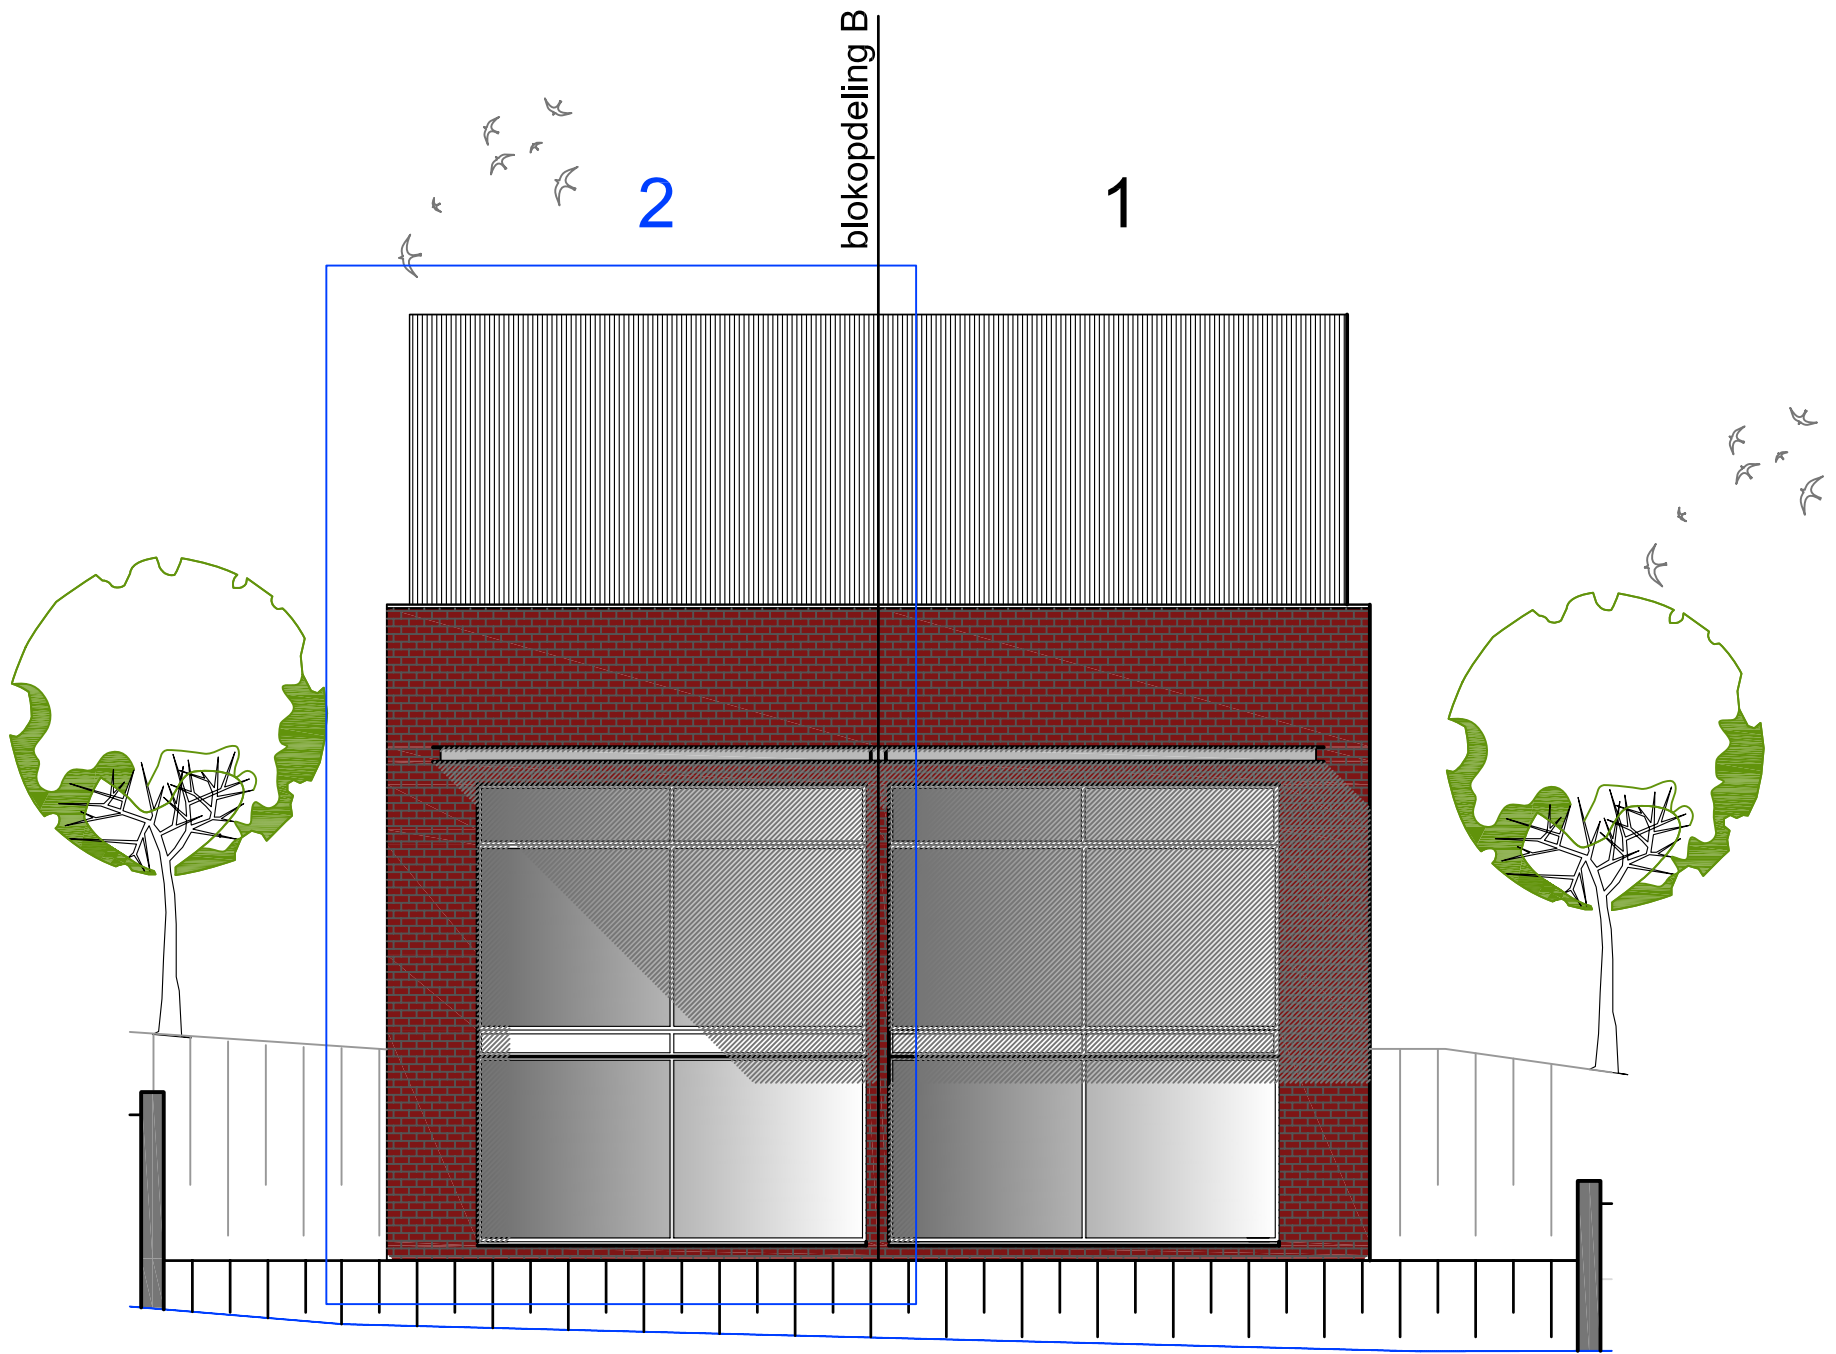

Blok B, woning 2 :
Achtergevel

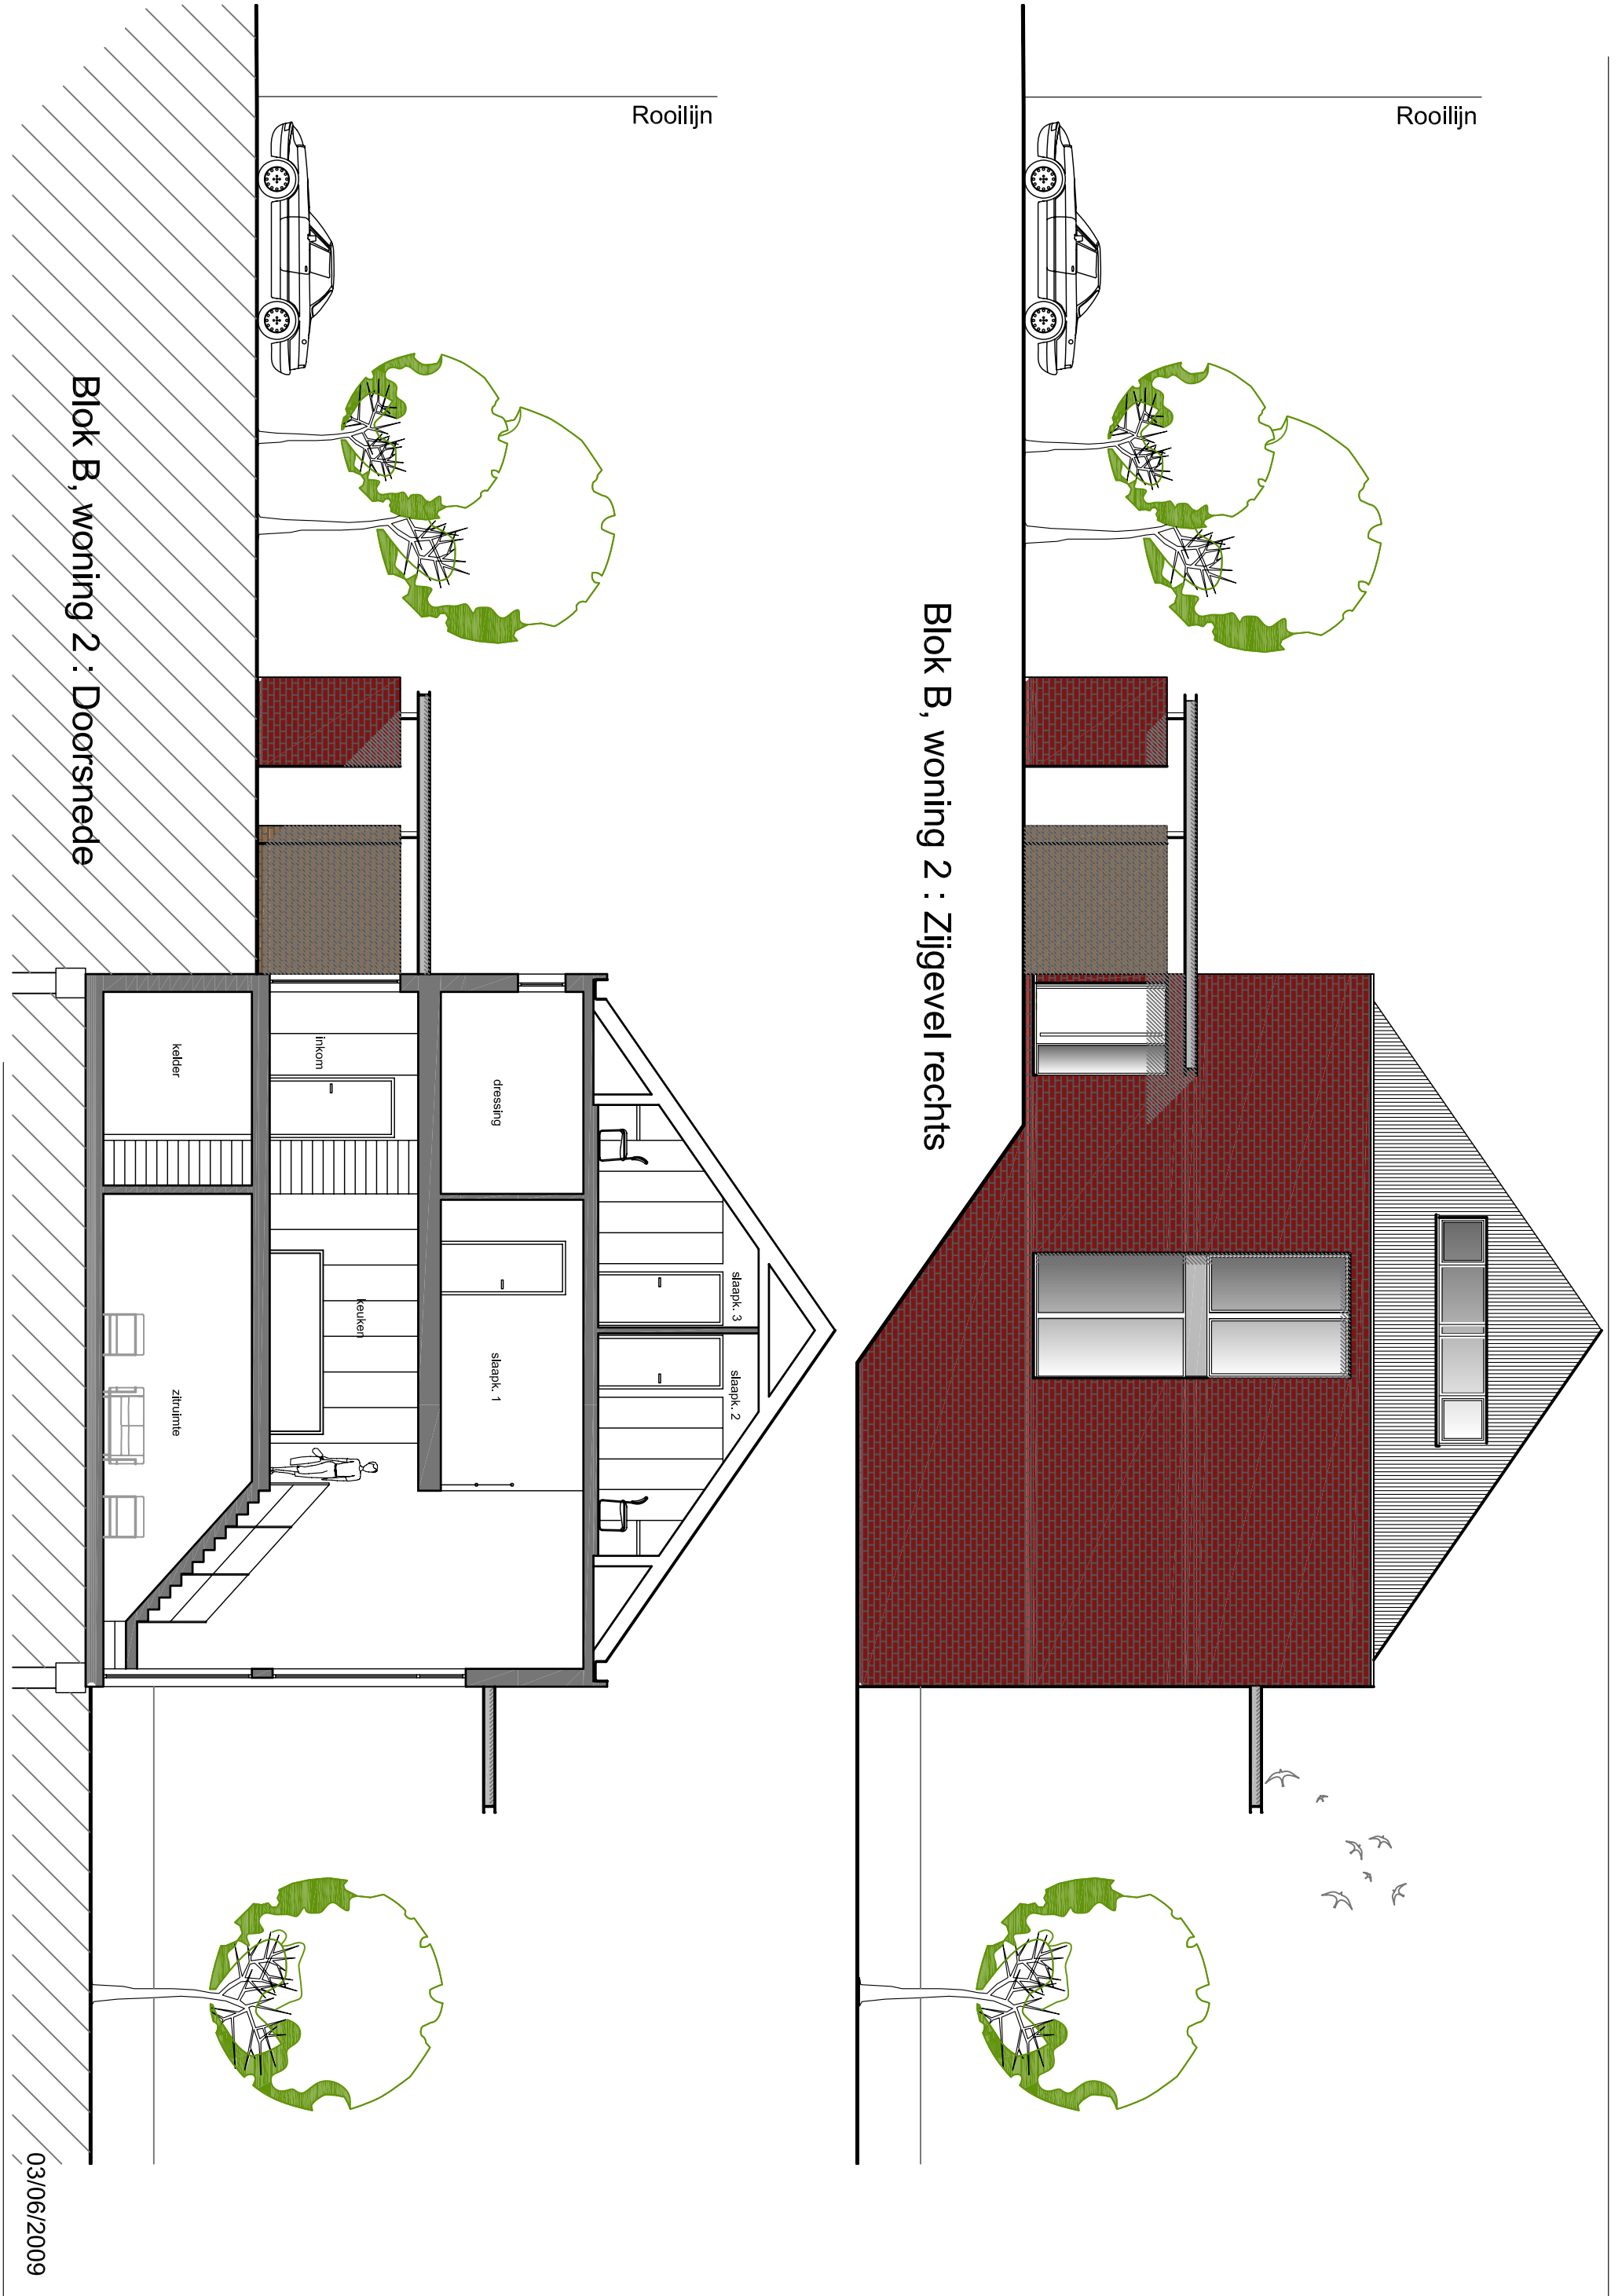

Blok B, woning 2 : Zijgevel rechts

Blok B, woning 2 : Doorsnede

OPDRACHTGEVERS :

Marcante

03/06/2009