



Blok E, woning 2 :
Voorgevel

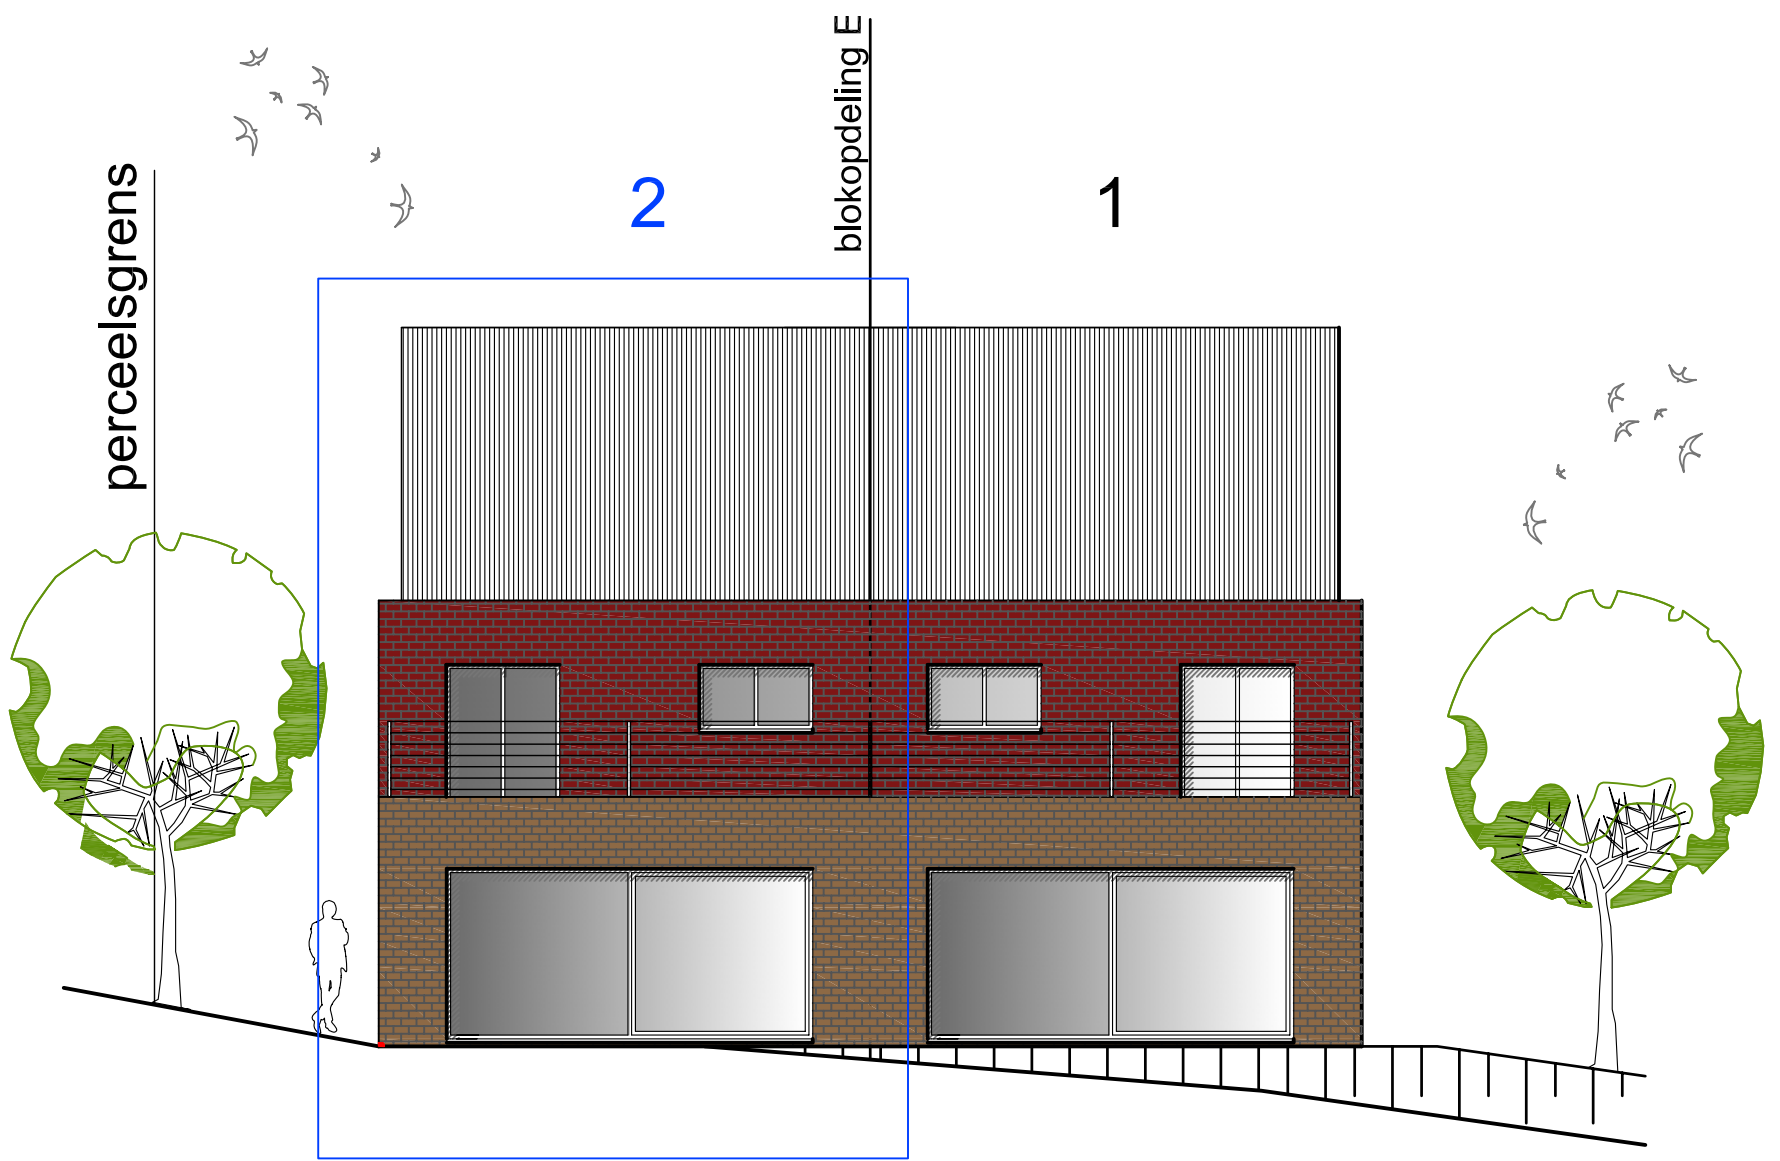


Blok E, woning 2 :
Achtergevel

Rooilijn

Rooilijn

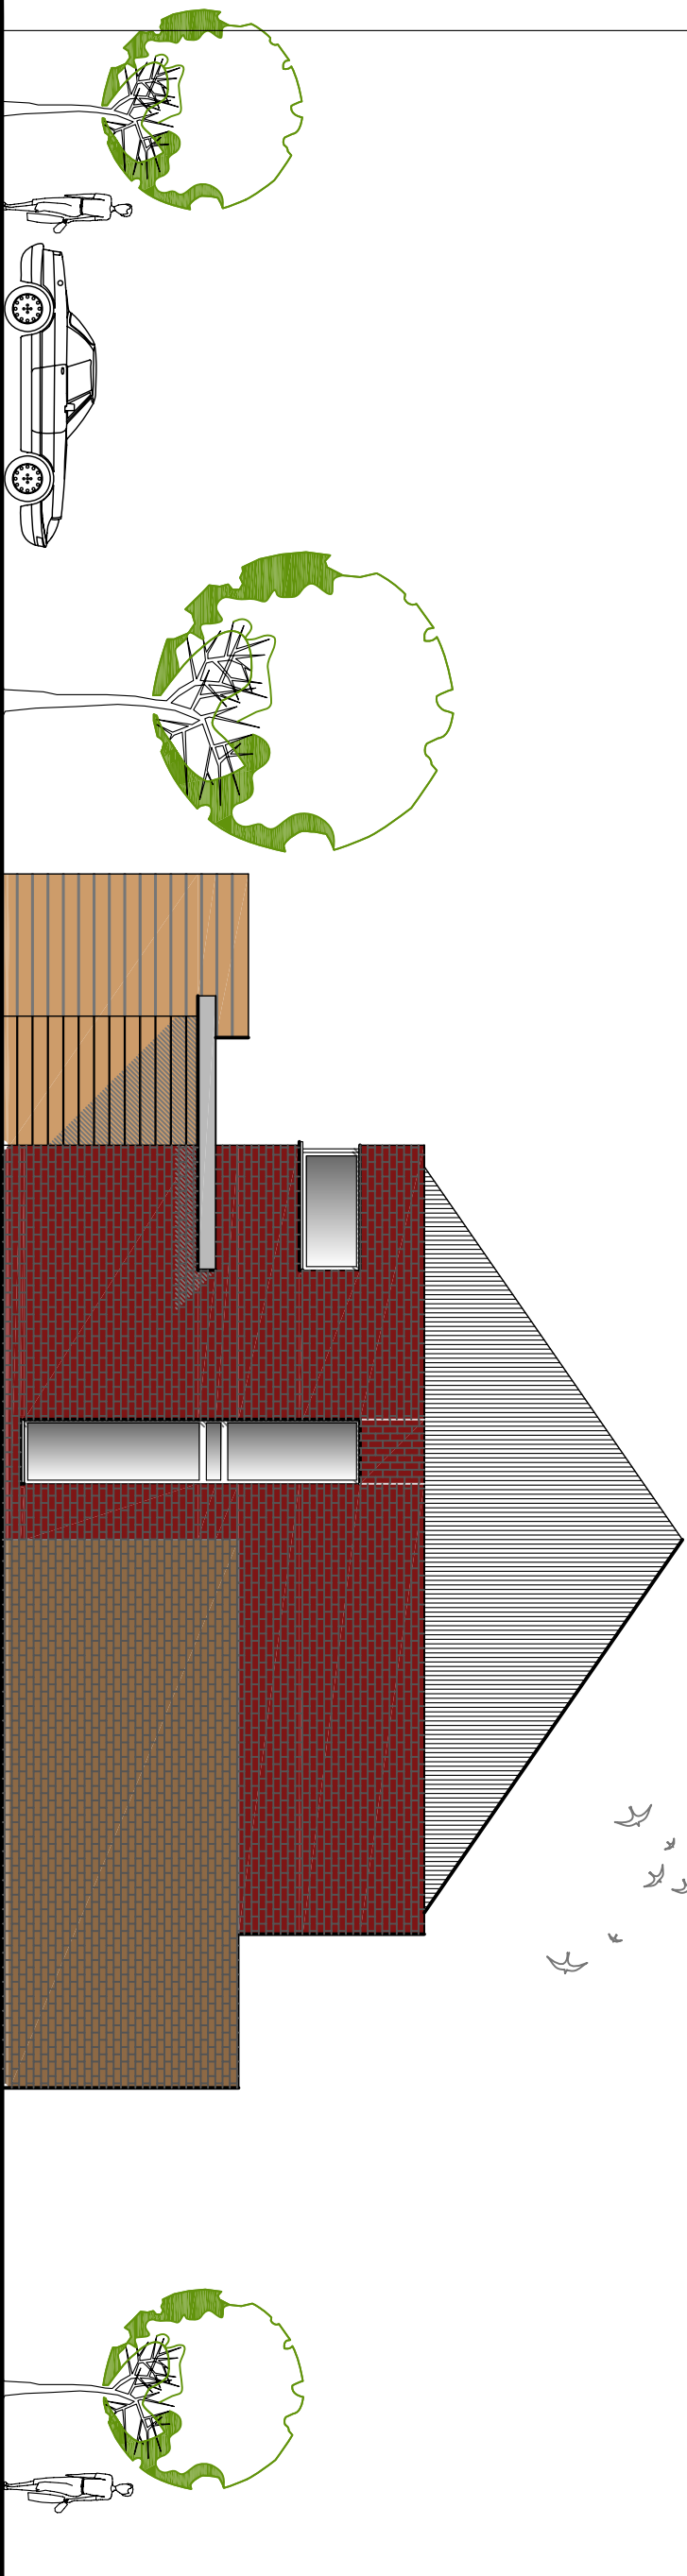

Blok E, woning 2 : Zijgevel rechts

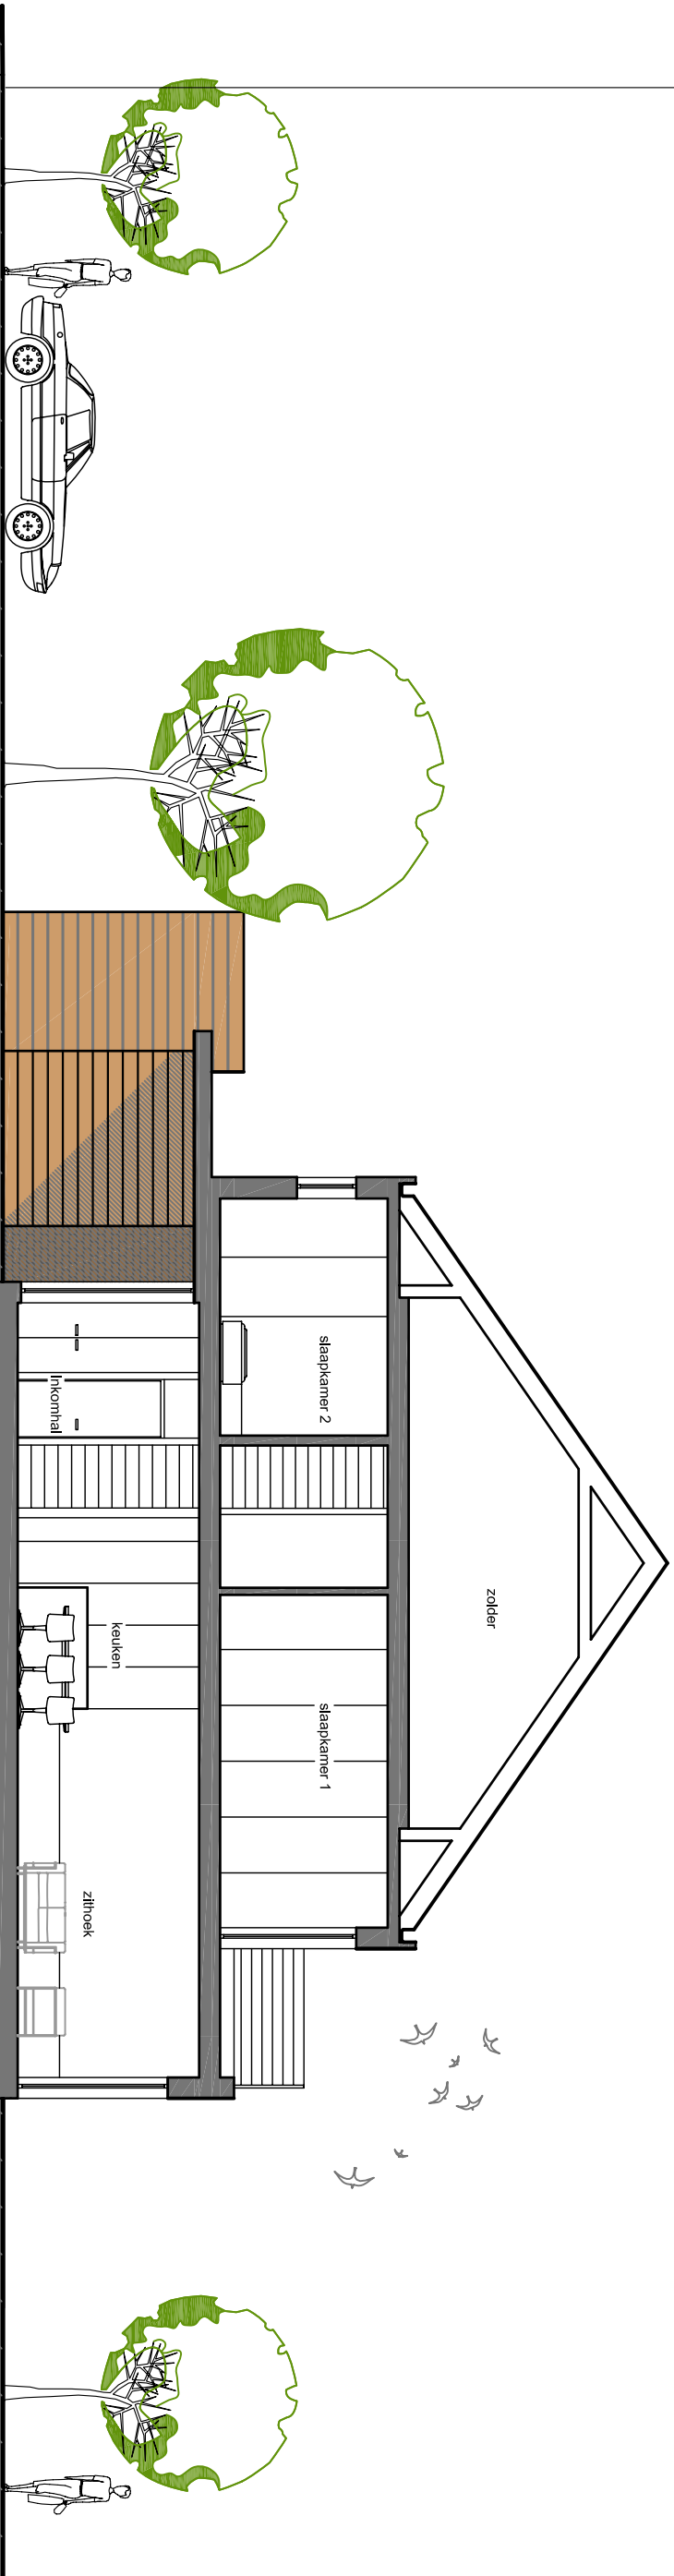

Blok E, woning 2 : Doorsnede

03/06/2009

OPDRACHTGEVERS :

Marcante